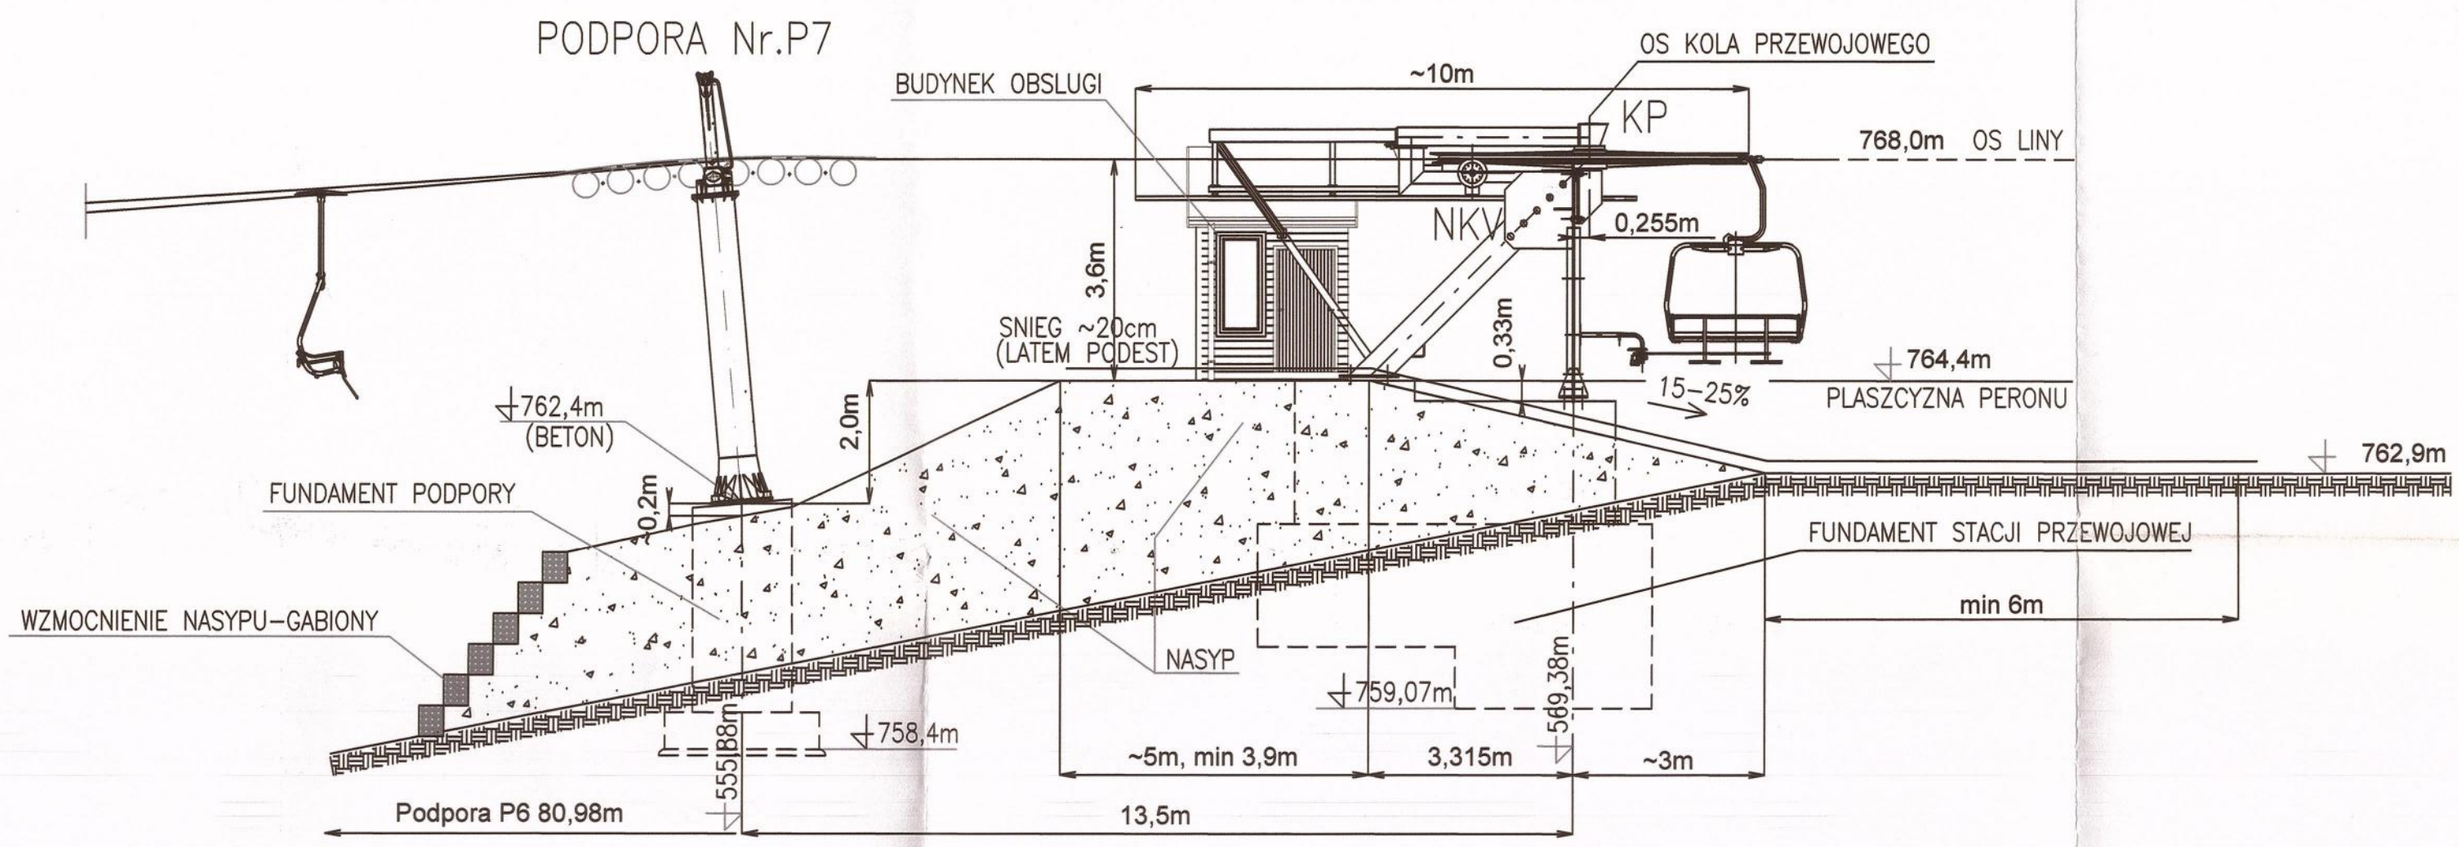

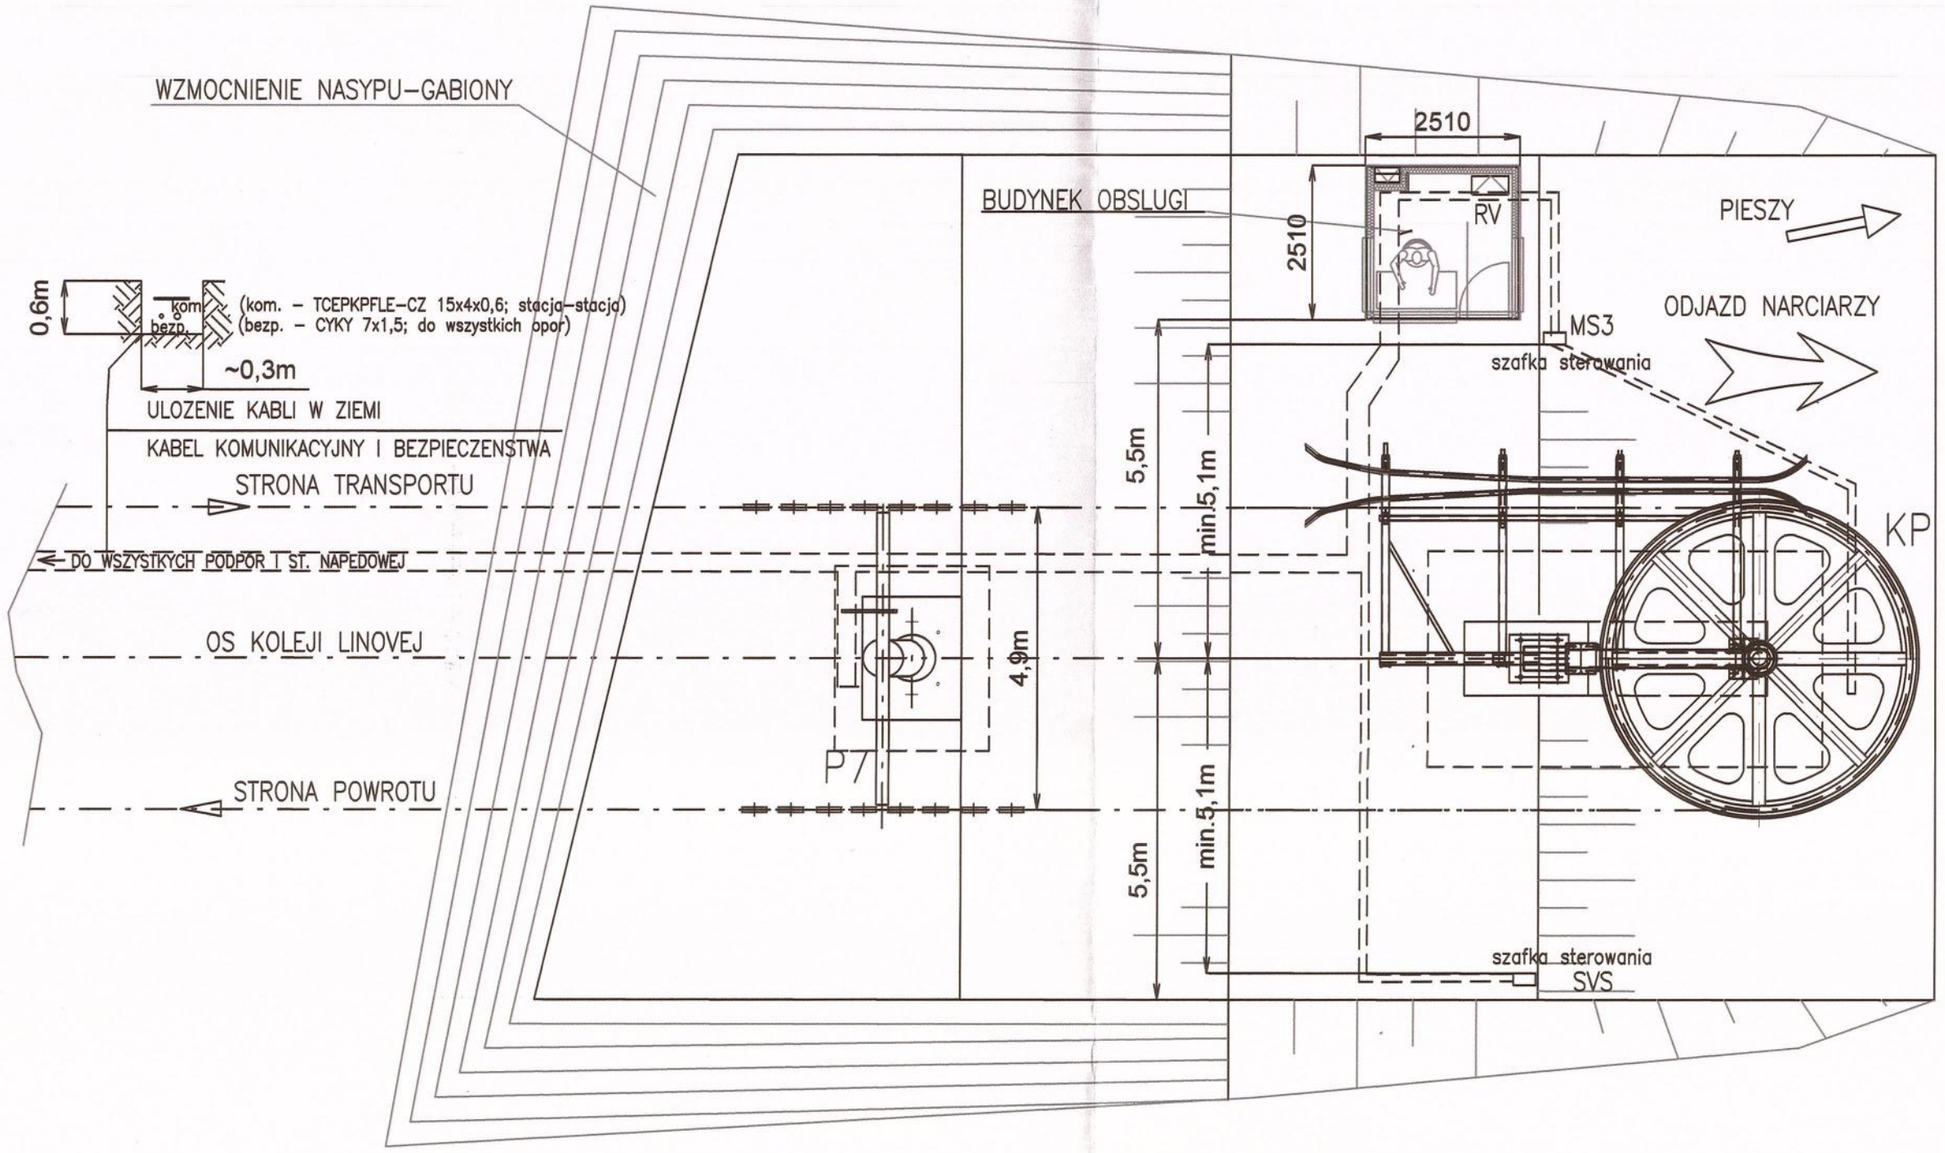

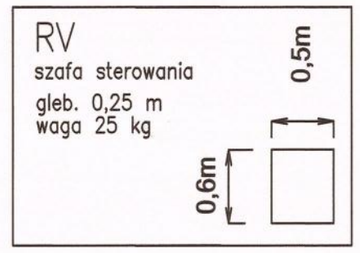

MS3, SVS – SZAFKA STEROWANIA

KP – KOLO PRZEWOJOWE
Nr.P7 – PODPORA Numer 7

STAROSTWO POWIATOWE
W NOWYM TARGU

OBIEKT	Kolej krzesełkowa 4-osobowa		
INWESTOR	**Ośrodek Czorsztyn-ski Sp. z o.o.** **ul. Kamieniarska 30 a , 34-440 Kluszkowce**		
LOKALIZACJA	Działki ewid. nr: 2941/1, 2942, 83/4, 2943/2, 88/9, 89, 90, 103, 104, 105, 2944/4 obręb Czorsztyn		
TEMAT RYSUNKU	**ORGANIZACJA STACJI PRZEWOJOWEJ GÓRNEJ**		
BRANŻA	PROJEKTANT	SPRAWDZAJACY	
ARCH.	mgr inż. arch. Stanisław J.FRANCZAK MPOIA/133/2011	mgr inż. arch. Renata ORUBA MPOIA/014/2011	
BRANŻA	PROJEKTANT	SPRAWDZAJACY	
KONST.	mgr inż. Janusz GANCARCZYK upr nr. 12/2001	mgr inż. Krzysztof FARON upr. proj. nr 141/2002	
	ZESPÓŁ PROJEKTOWY		
	mgr inż. Jacek WOJTACZKA	mgr inż. Damian KOSZUT	
STADIUM	DATA	SKALA	NR RYS.
Projekt Budowlany	styczeń 2018	1:100	A/02