


PRZEKRÓJ PODŁUŻNY - KLUSZKOWCE

skala 1:1000
1:1000

po wykonaniu niwelacji terenu
z pomiaru bezpośredniego
19.01.2018 r.

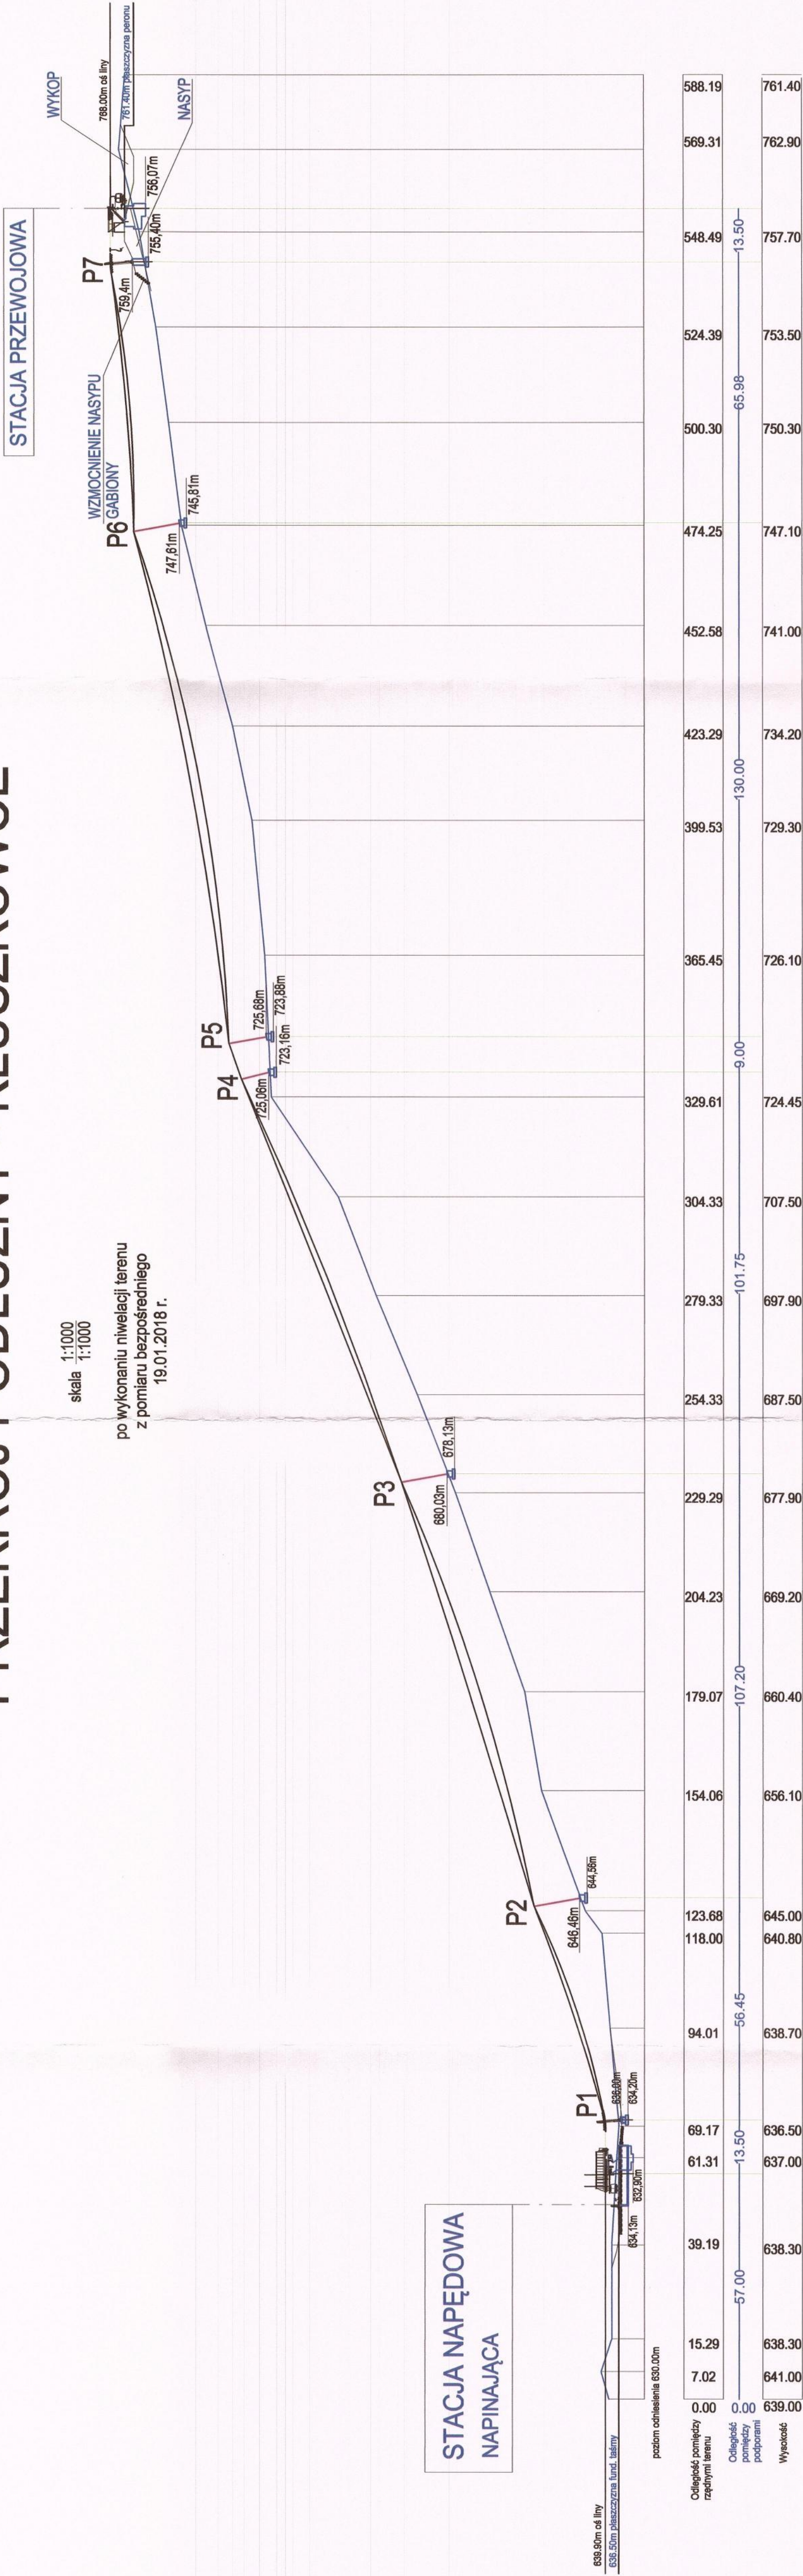

STACJA PRZEWOJOWA

WZMOCNIENIE NASYPU
GABIONY

WYKOP

781.20m przeszczytna pomoru
768.00m od liny

NASYP

STACJA NAPIĘDOWA
NAPINAJĄCA

639.50m od liny
636.50m przeszczytna lina i tarczy

poziom odniesienia 630.00m

Odległość pomiędzy różnymi terenami	Wysokość
0.00	639.00
7.02	641.00
15.29	638.30
39.19	638.30
61.31	637.00
69.17	636.50
94.01	638.70
123.68	645.00
118.00	640.80
154.06	656.10
179.07	660.40
204.23	669.20
229.29	677.90
254.33	687.50
279.33	697.90
304.33	707.50
329.61	724.45
365.45	726.10
399.53	729.30
423.29	734.20
452.58	741.00
474.25	747.10
500.30	750.30
524.39	753.50
548.49	757.70
569.31	762.90
588.19	761.40

TYP KOLEI	LEWY	SZYPKOŚĆ TRANSPORTOWA (m/s)	0-2,6
KIERUNEK RUCHU	562	PRZEPUSTOWOŚĆ (os/godz.)	2400
DLUGOŚĆ PO STOKU (m)	128,4	ODLEGŁOŚĆ MIĘDZY KRZESELKAMI (m)	15,6
DIFER. WYSOKOŚCI (m)	27,5	IŁOŚĆ KRZESEL (szt)	70
NACHYLENIE ŚREDNIE (%)	NA DOLE	MOC SILNIKA-PRACA USTALONA (kW)	130
STACJA NAPĘDOWA	NA DOLE	ŚREDNICA LINY (mm)	40,5
NAPINANIE - HYDRAUL.	NA DOLE	SILA NAPINAJĄCA (kN)	2x160
TRANSPORT W GÓRĘ TRASY	100%	ODSTĘP CZASOWY (sec)	6,0
TRANSPORT W DÓŁ TRASY	25%	CZAS TRANSPORTU (min)	3,5

OBIEKT	Kolej krzeszkowa 4-osobowa		
INWESTOR	Ośrodek Czołystyn-aki Sp. z o.o. ul. Kamiennarska 30 a, 34-440 Kluszkowce		
LOKALIZACJA	Działki ewid. nr: 294/11, 294/2, 83/4, 294/32, 88/8, 88, 90, 103, 104, 105, 294/44 osiedle Czołystyn		
TEMAT RYSUNKU	PROFIL KOLEJKI		
BRANŻA	PROJEKTANT	SPRAWDZAJĄCY	
KONST.	mgr inż. Janusz GANCARZYK upr. nr. 12/2001	mgr inż. Krzysztof FARON upr. proj. nr. 141/2002	
	ZESPÓŁ PROJEKTOWY		
	mgr inż. Jacek WOJCIK		
	mgr inż. Damian KOSZUT		
STADIUM	DATA	SKALA	NR RYS.
Projekt Budowlany	styczeń 2018	1:1000	01/K